


PLANTA DE PRIMER PISO
ESCALA 1:75



PLANTA DE SEGUNDO PISO
ESCALA 1:75

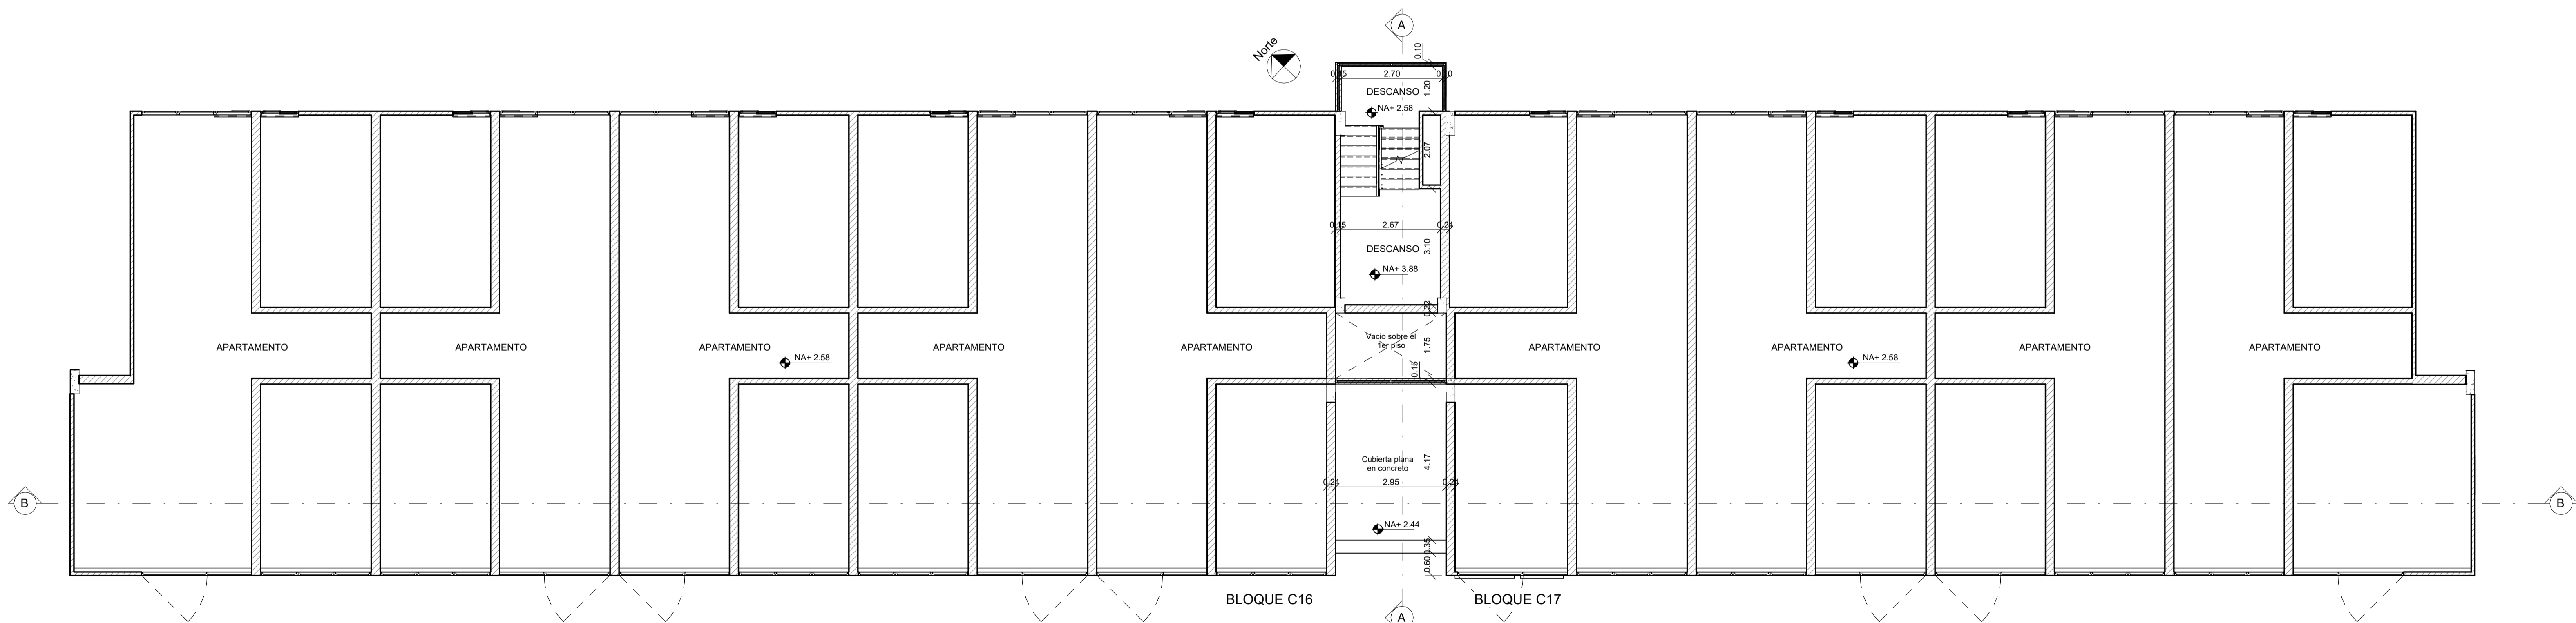

DISEÑO ARQUITECTONICO:
Arq. Erika Vanessa Dimas Huerfano
MAT. PROF. No. 22302008-1013613909

PROFESIONAL RESPONSABLE:
Ing. Angel Alberto Peña Garcia
MAT. PROF. No. 25202-091194

NOTAS:



PROYECTO:
LEVANTAMIENTO ARQUITECTONICO
CONJUNTO RESIDENCIAL PAULO VI - PRIMERA ETAPA
BLOQUES C16-C17, Carrera 54A#58-34

PROPIETARIO:
REPRESENTANTE LEGAL:

CONTENIDO:
PLANTA DE PRIMER PISO Y PLANTA DE SEGUNDO PISO

Version arquitectonica: **SEPTIEMBRE 2025**

Diseño Arquitectonico:
Arq. Erika Vanessa Dimas Huerfano

Dibujo:
EVDH


Escala:
INDICADA

Archivo:
/DIBUJOS/CONJUNTOPAULOVI.RVT

Ciudad y fecha:
BOGOTÁ, SEPTIEMBRE DE 2025


PLANO No:
A02

VERSIÓN: 0

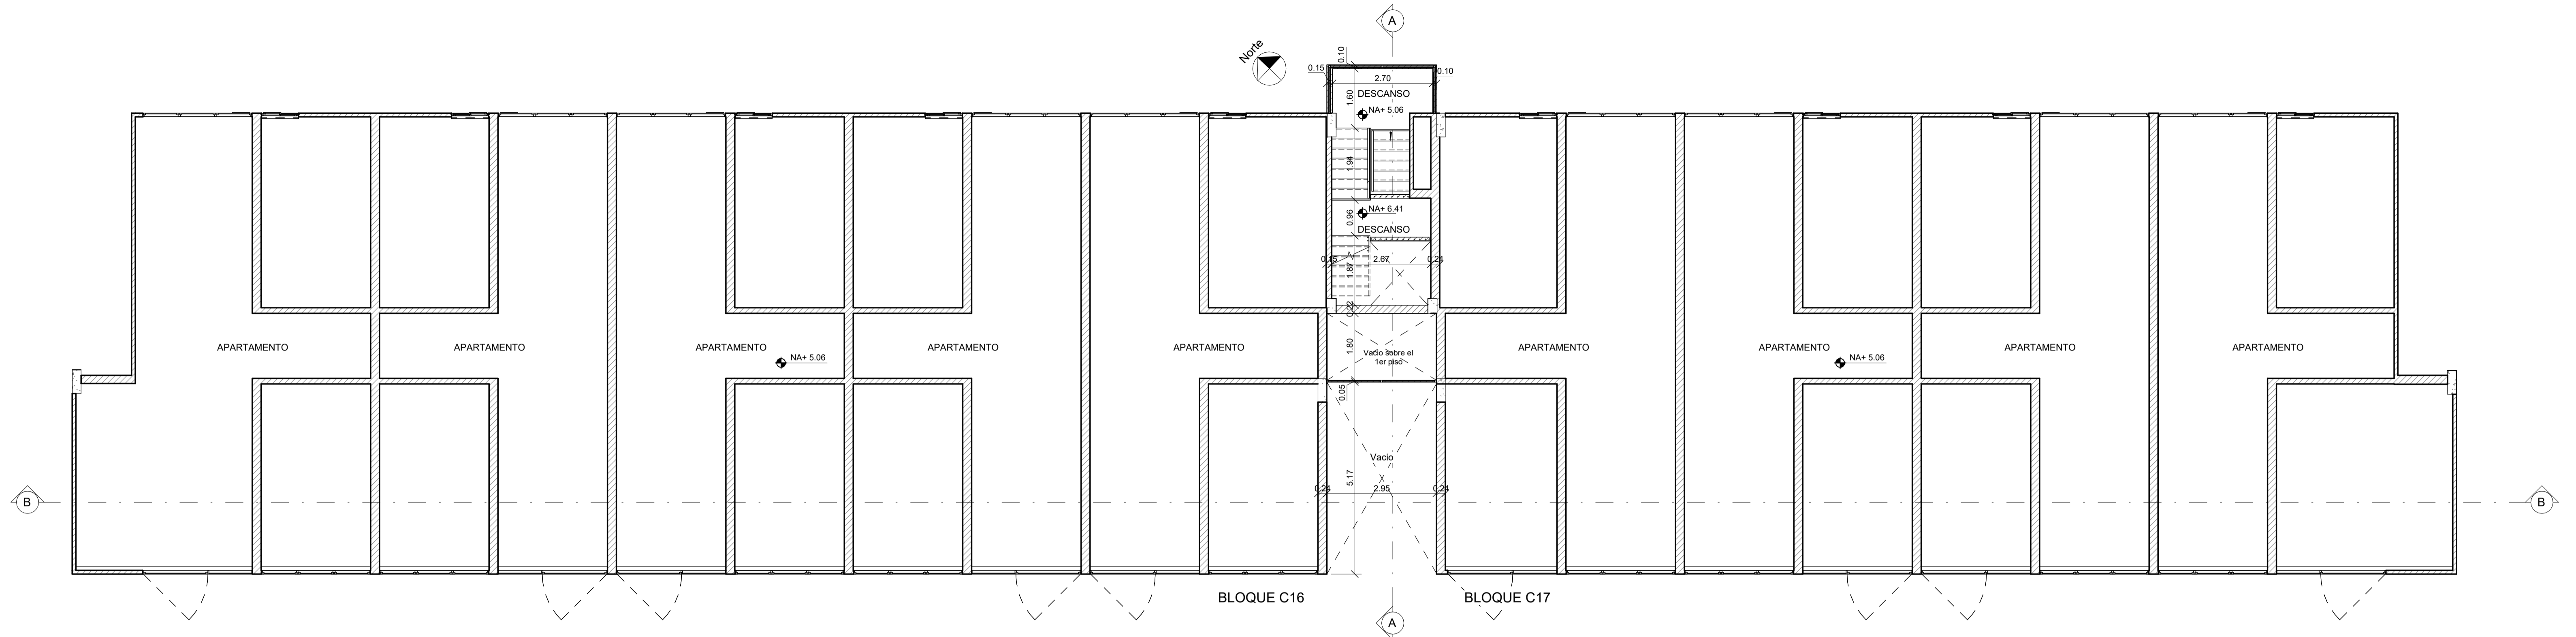

PLANTA DE TERCER PISO

ESCALA 1:75

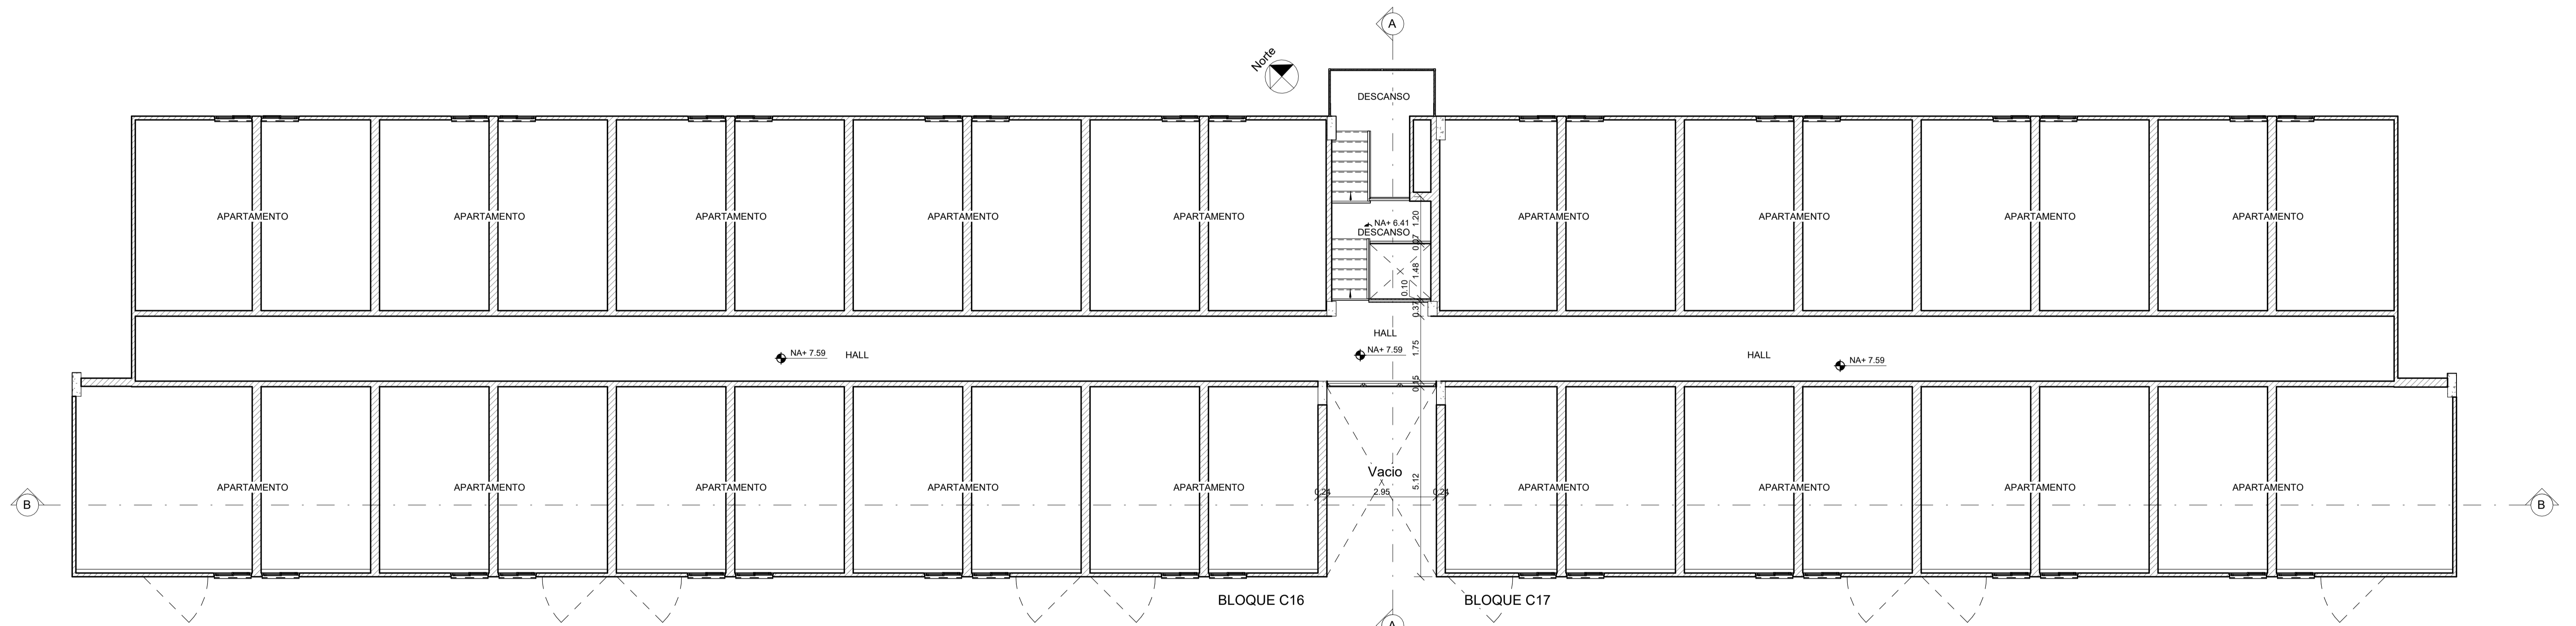

PLANTA DE CUARTO PISO

ESCALA 1:75



DISEÑO ARQUITECTONICO:
 Arq. Erika Vanessa Dimas Huerfano
 MAT. PROF. No. 22302008-1013613909

PROFESIONAL RESPONSABLE:
 Ing. Angel Alberto Peña Garcia
 MAT. PROF. No. 25202-091194

NOTAS:



PROYECTO:
LEVANTAMIENTO ARQUITECTONICO
 CONJUNTO RESIDENCIAL PAULO VI - PRIMERA ETAPA
 BLOQUES C16-C17, Carrera 54A#58-34

PROPIETARIO:
 REPRESENTANTE LEGAL: _____

CONTENIDO:
PLANTA DE TERCER PISO Y PLANTA DE CUARTO PISO

Version arquitectonica: **SEPTIEMBRE 2025**

Diseño Arquitectónico:
 Arq. Erika Vanessa Dimas Huerfano

Dibujo:
 EVDH




Escala:
 INDICADA

Archivo:
 /DIBUJOS/CONJUNTOPAULOV1.RVT

Ciudad y fecha:
 BOGOTÁ, SEPTIEMBRE DE 2025

PLANO No:
A03

VERSIÓN: 0

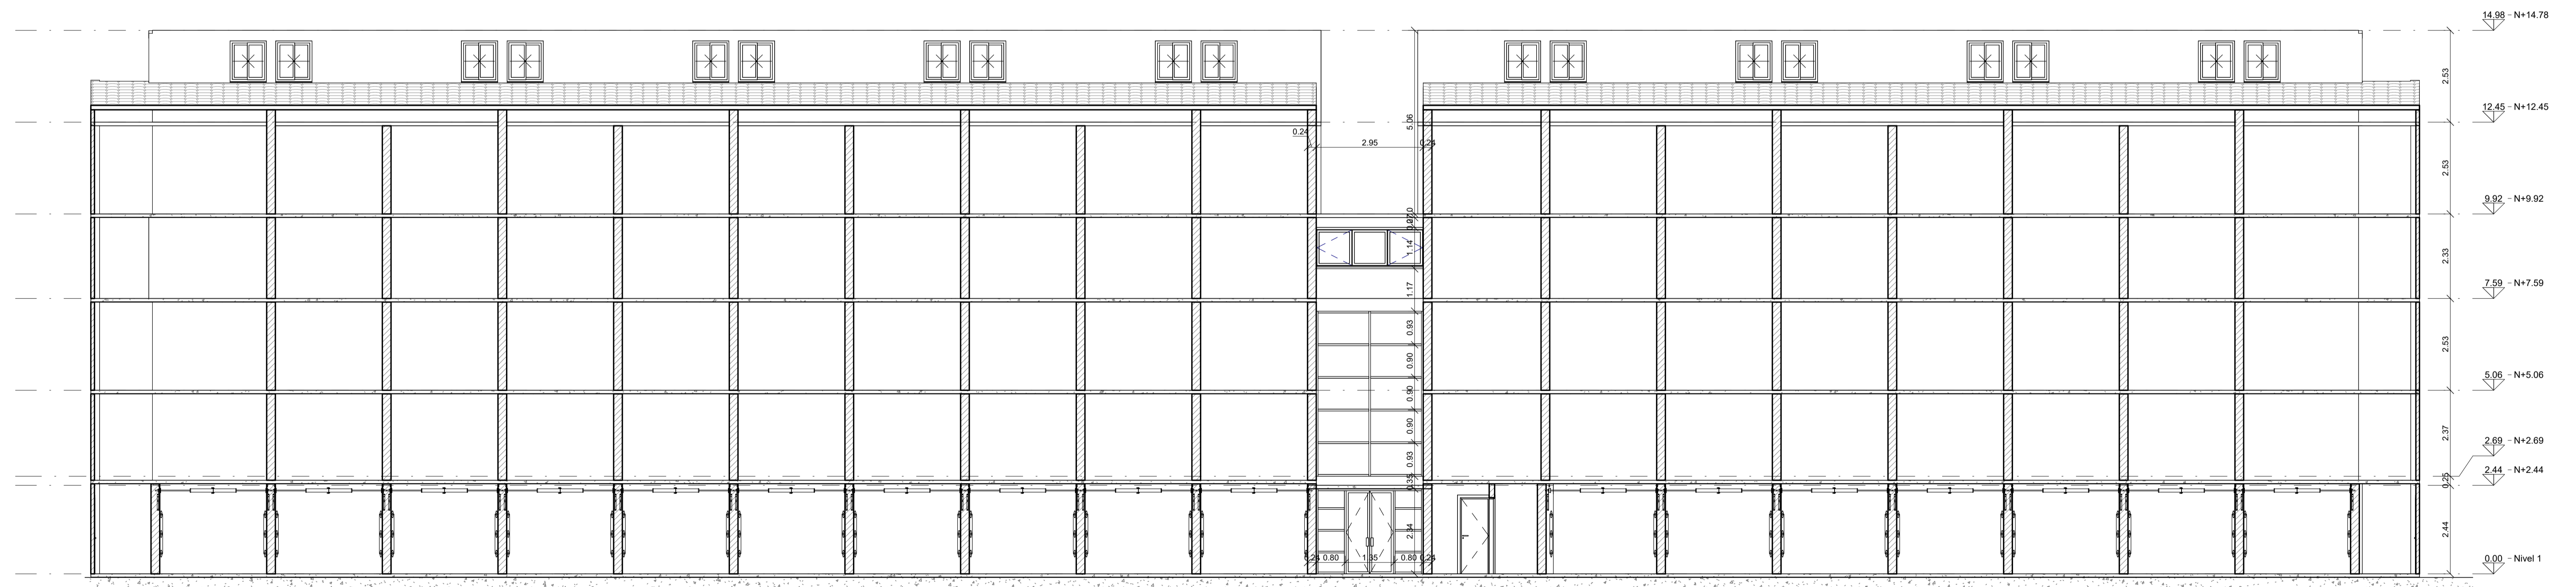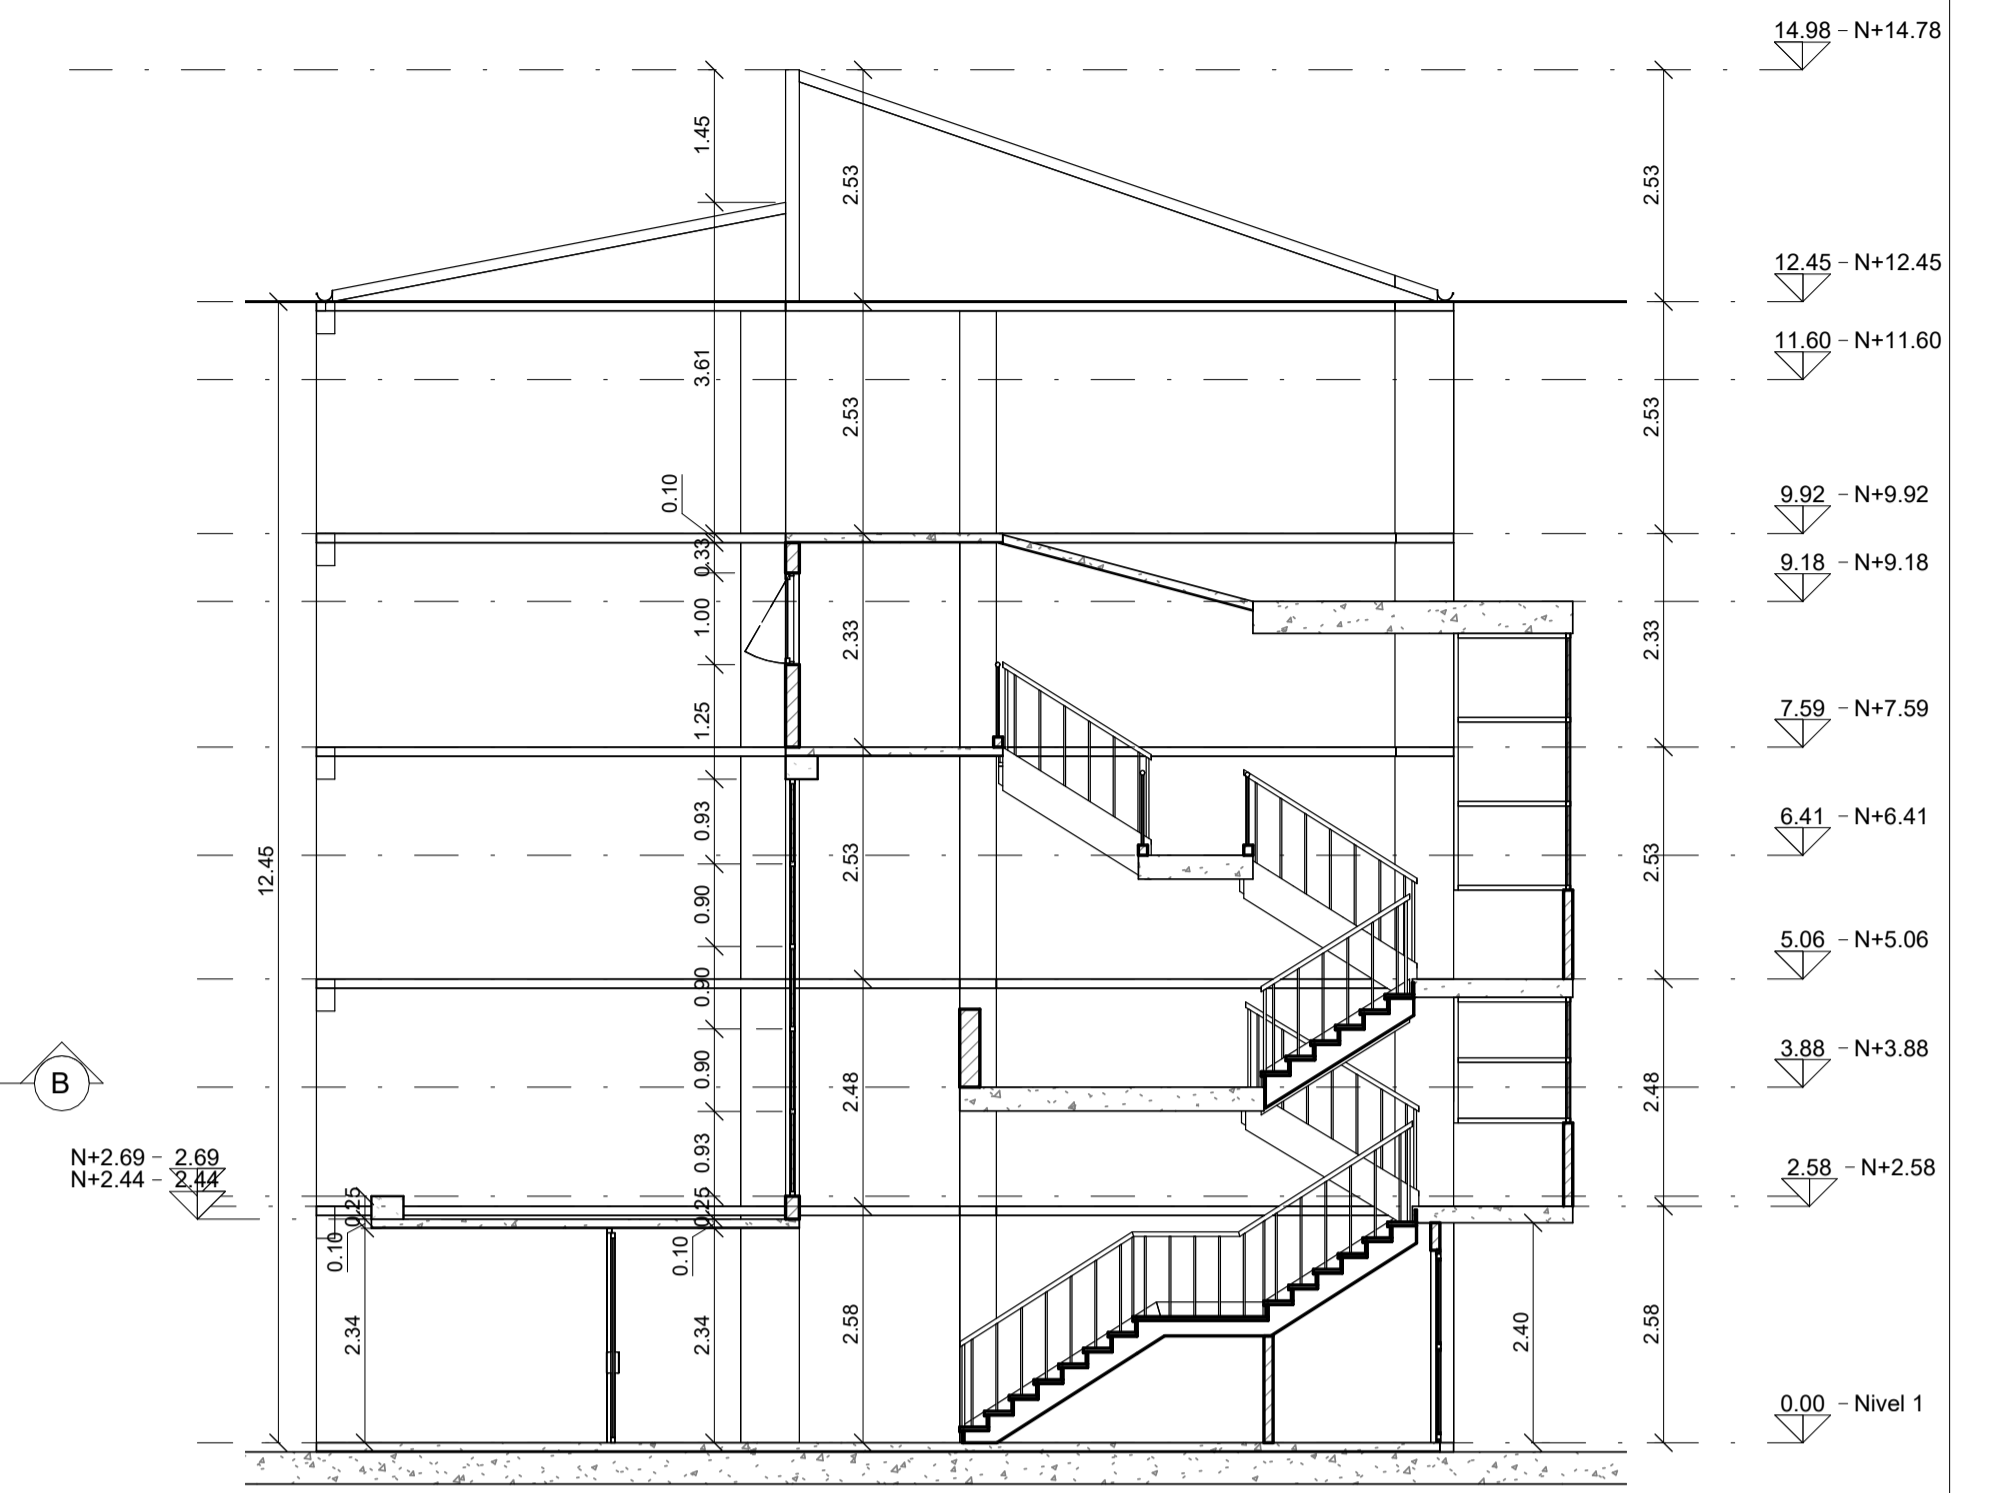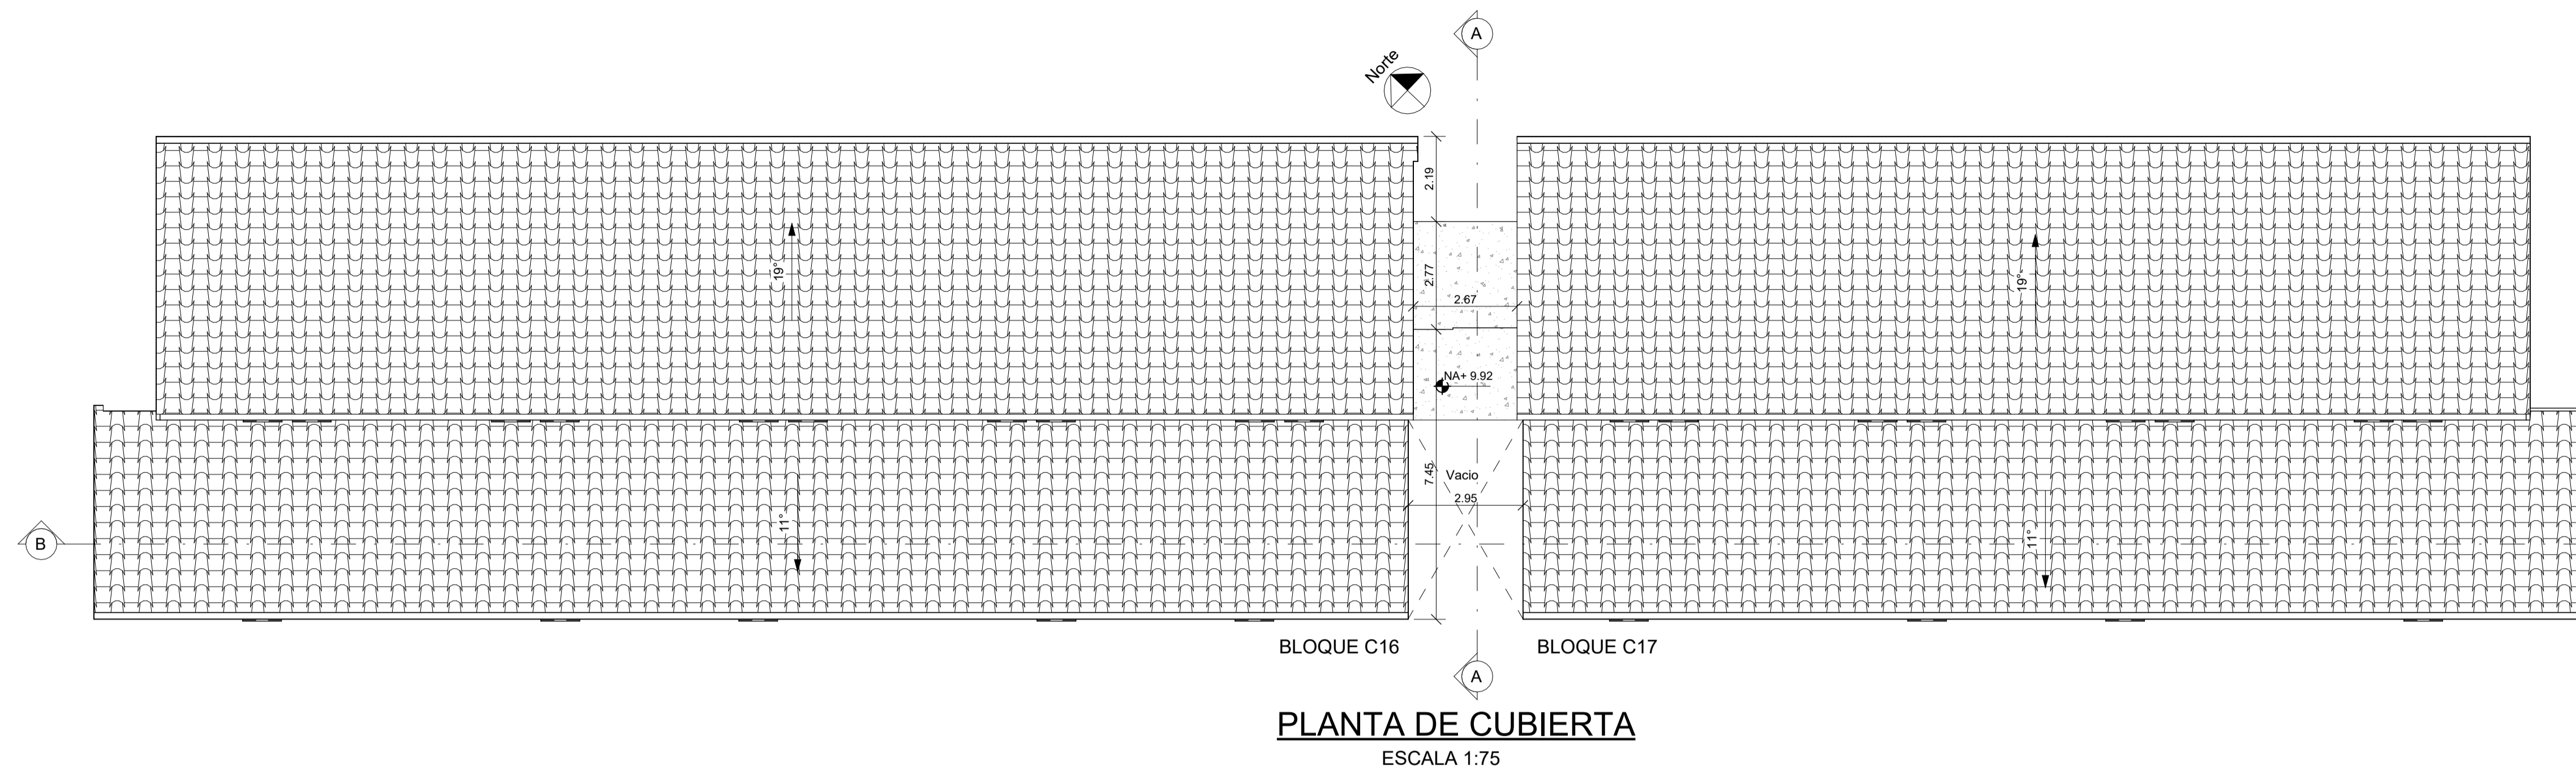

CORTE B-B
ESCALA 1:75



DISEÑO ARQUITECTONICO:
Arq. Erika Vanessa Dimas Huerfano
MAT. PROF. No. 22302008-1013613909

PROFESIONAL RESPONSABLE:
Ing. Angel Alberto Peña Garcia
MAT. PROF. No. 25202-091194

NOTAS:



PROYECTO:
LEVANTAMIENTO ARQUITECTONICO
CONJUNTO RESIDENCIAL PAULO VI - PRIMERA ETAPA
BLOQUES C16-C17 , Carrera 54A#58-34

PROPIETARIO:
REPRESENTANTE LEGAL:

CONTENIDO:
PLANTA DE CUBIERTA , CORTE A-A Y CORTE B-B

Version arquitectonica: **SEPTIEMBRE 2025**

Diseño Arquitectónico:
Arq. Erika Vanessa Dimas Huerfano

Dibujo:
EVDH


Escala:
INDICADA

Archivo:
/DIBUJOS/CONJUNTOPAULOV1.RVT


Ciudad y fecha:
BOGOTÁ , SEPTIEMBRE DE 2025

PLANO No:
A04

VERSIÓN: 0

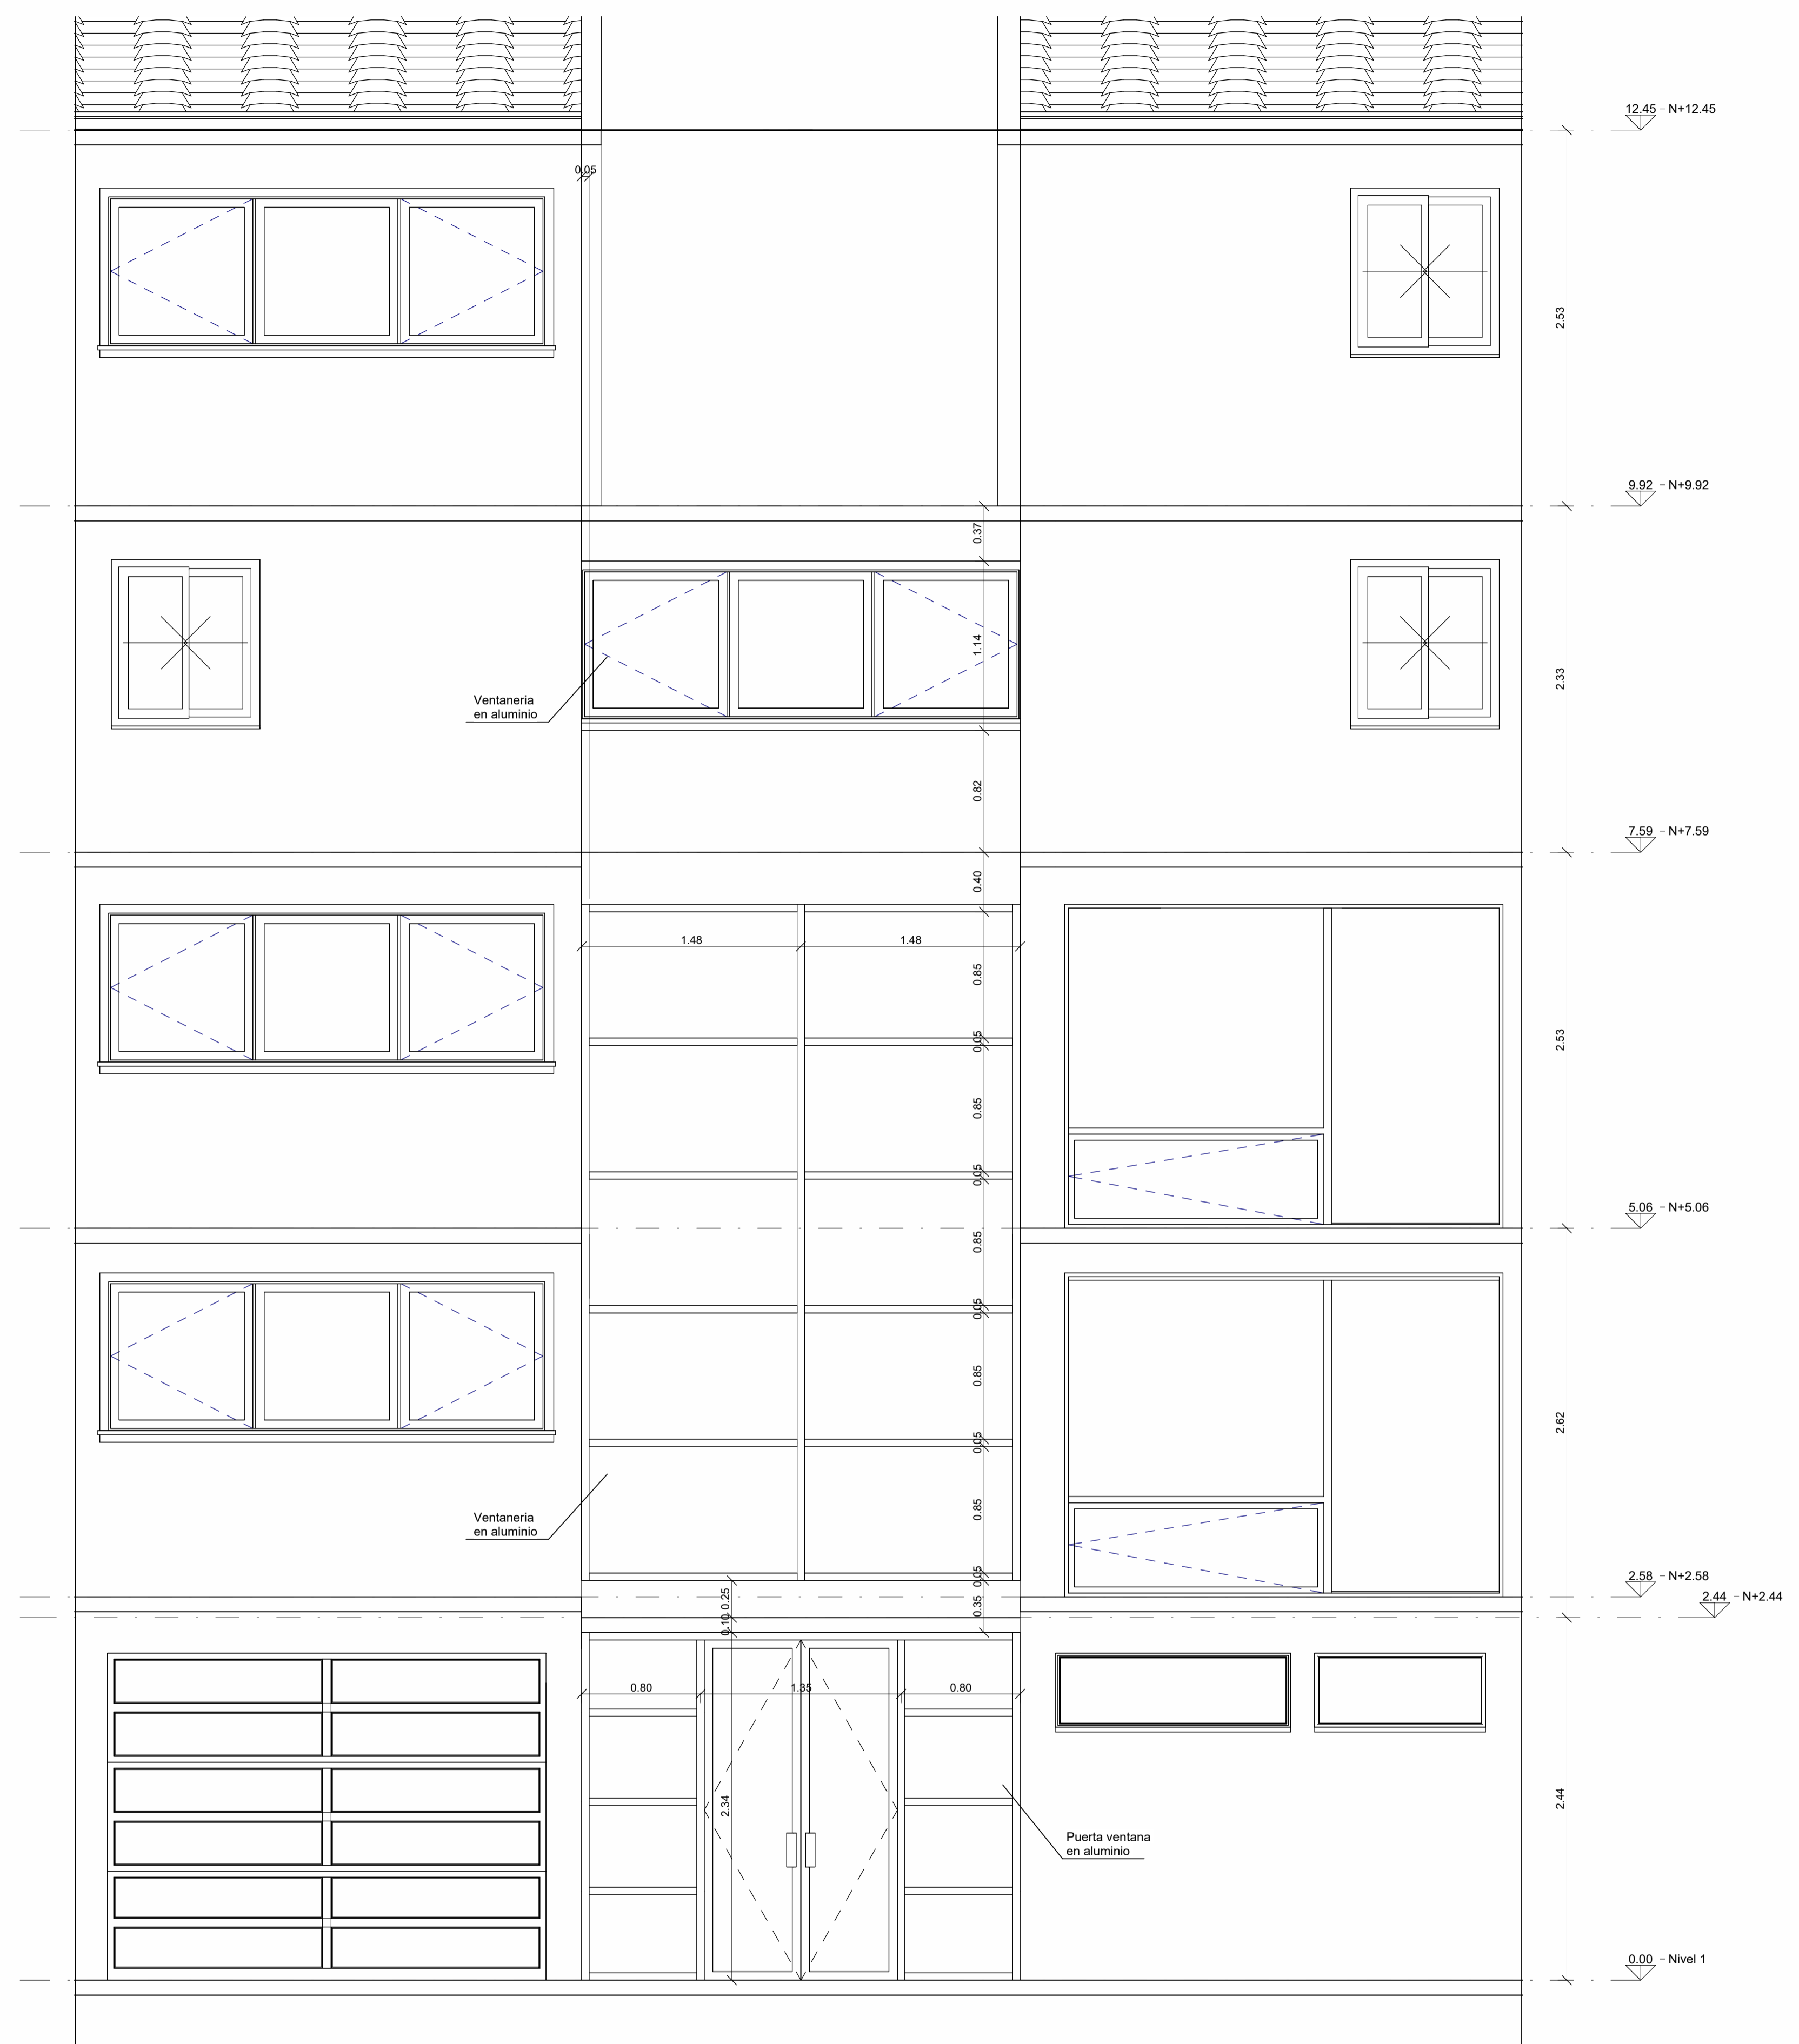

VISTA FRONTAL
ESCALA 1:50

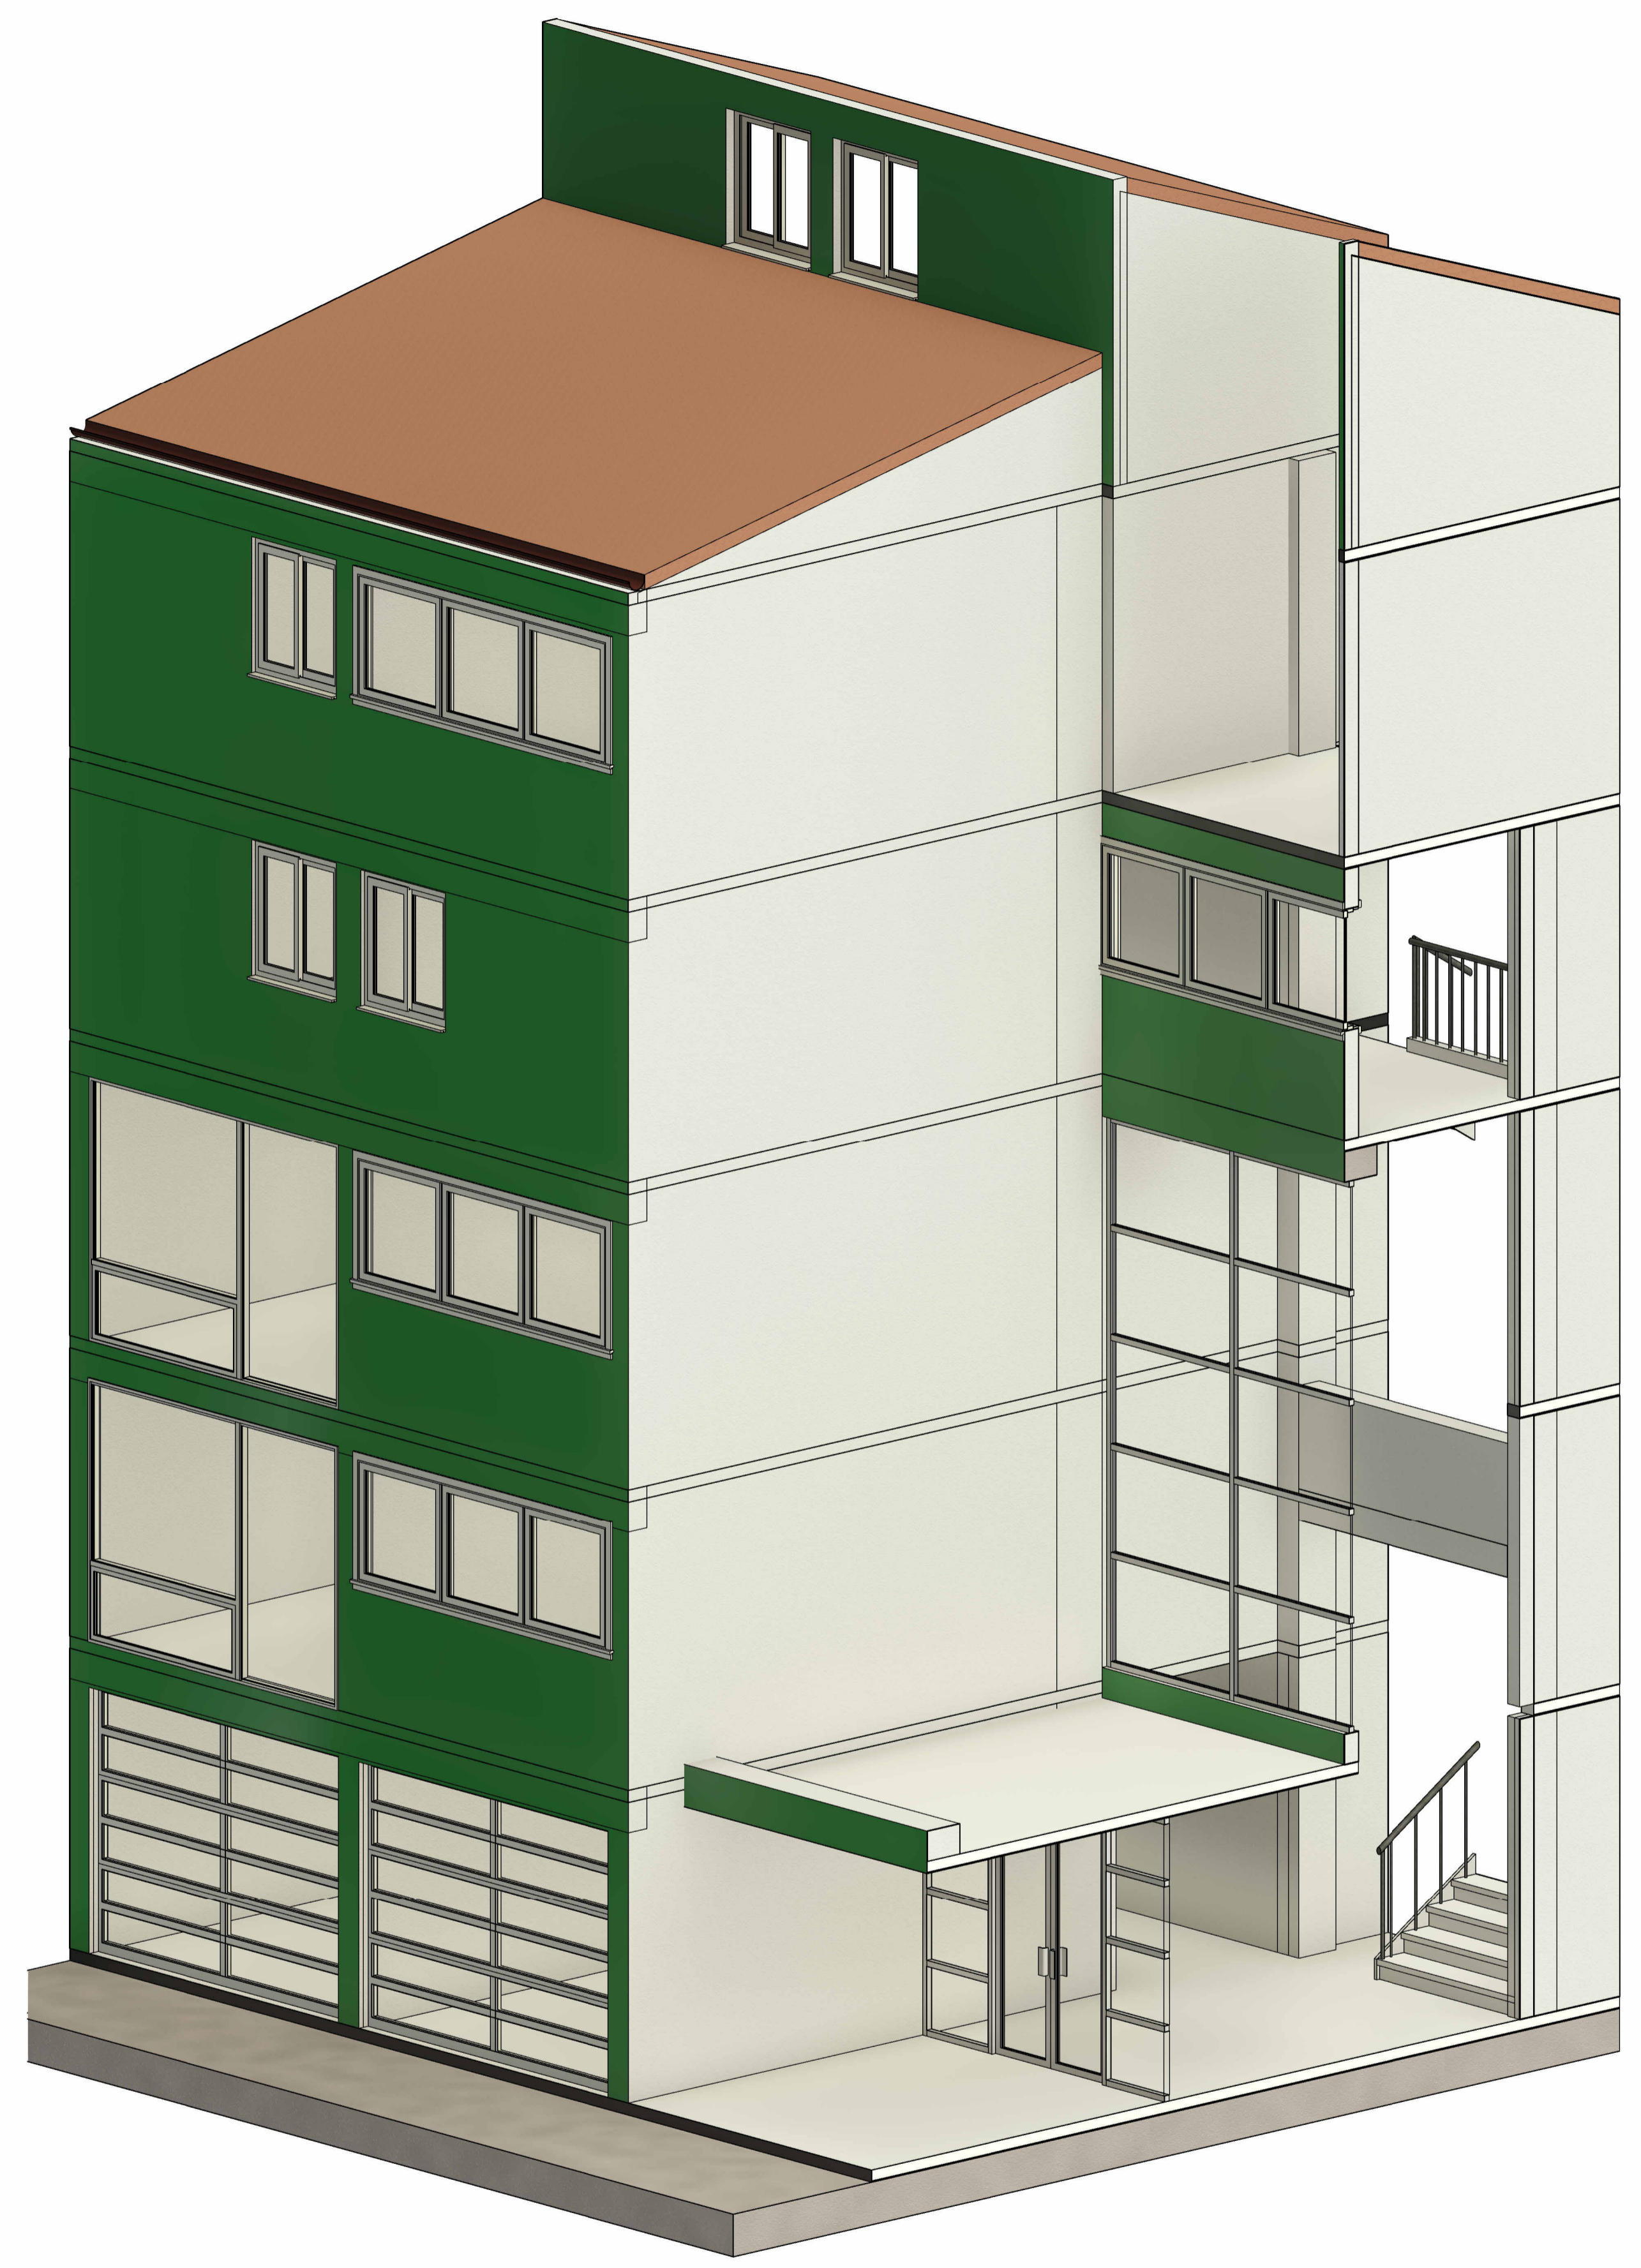


VISTA ISOMETRICA
SIN ESCALA



DISEÑO ARQUITECTONICO:
Arq. Erika Vanessa Dimas Huerfano
MAT. PROF. No. 22302008-1013613909

PROFESIONAL RESPONSABLE:
Ing. Angel Alberto Peña Garcia
MAT. PROF. No. 25202-091194

NOTAS:

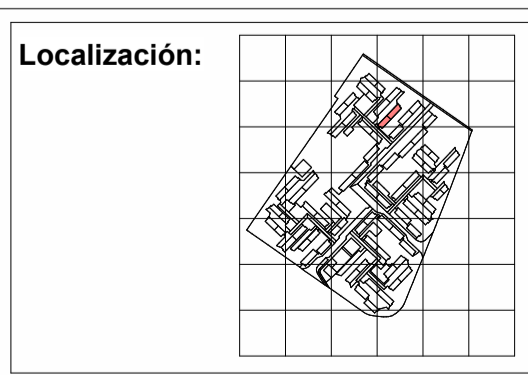

PROYECTO:
LEVANTAMIENTO ARQUITECTONICO
CONJUNTO RESIDENCIAL PAULO VI - PRIMERA ETAPA
BLOQUES C16-C17 , Carrera 54A#58-34

PROPIETARIO:

REPRESENTANTE LEGAL:

CONTENIDO:
VISTA FRONTAL E ISOMETRICA

Version arquitectonica: **SEPTIEMBRE 2025**

Diseño Arquitectónico:
Arq. Erika Vanessa Dimas Huerfano

Dibujo:
EVDH

Escala:
INDICADA

Archivo:
/DIBUJOS/CONJUNTOPAULOVI.RVT

Ciudad y fecha:
BOGOTA , SEPTIEMBRE DE 2025

PLANO No:
A05

VERSIÓN: 0